


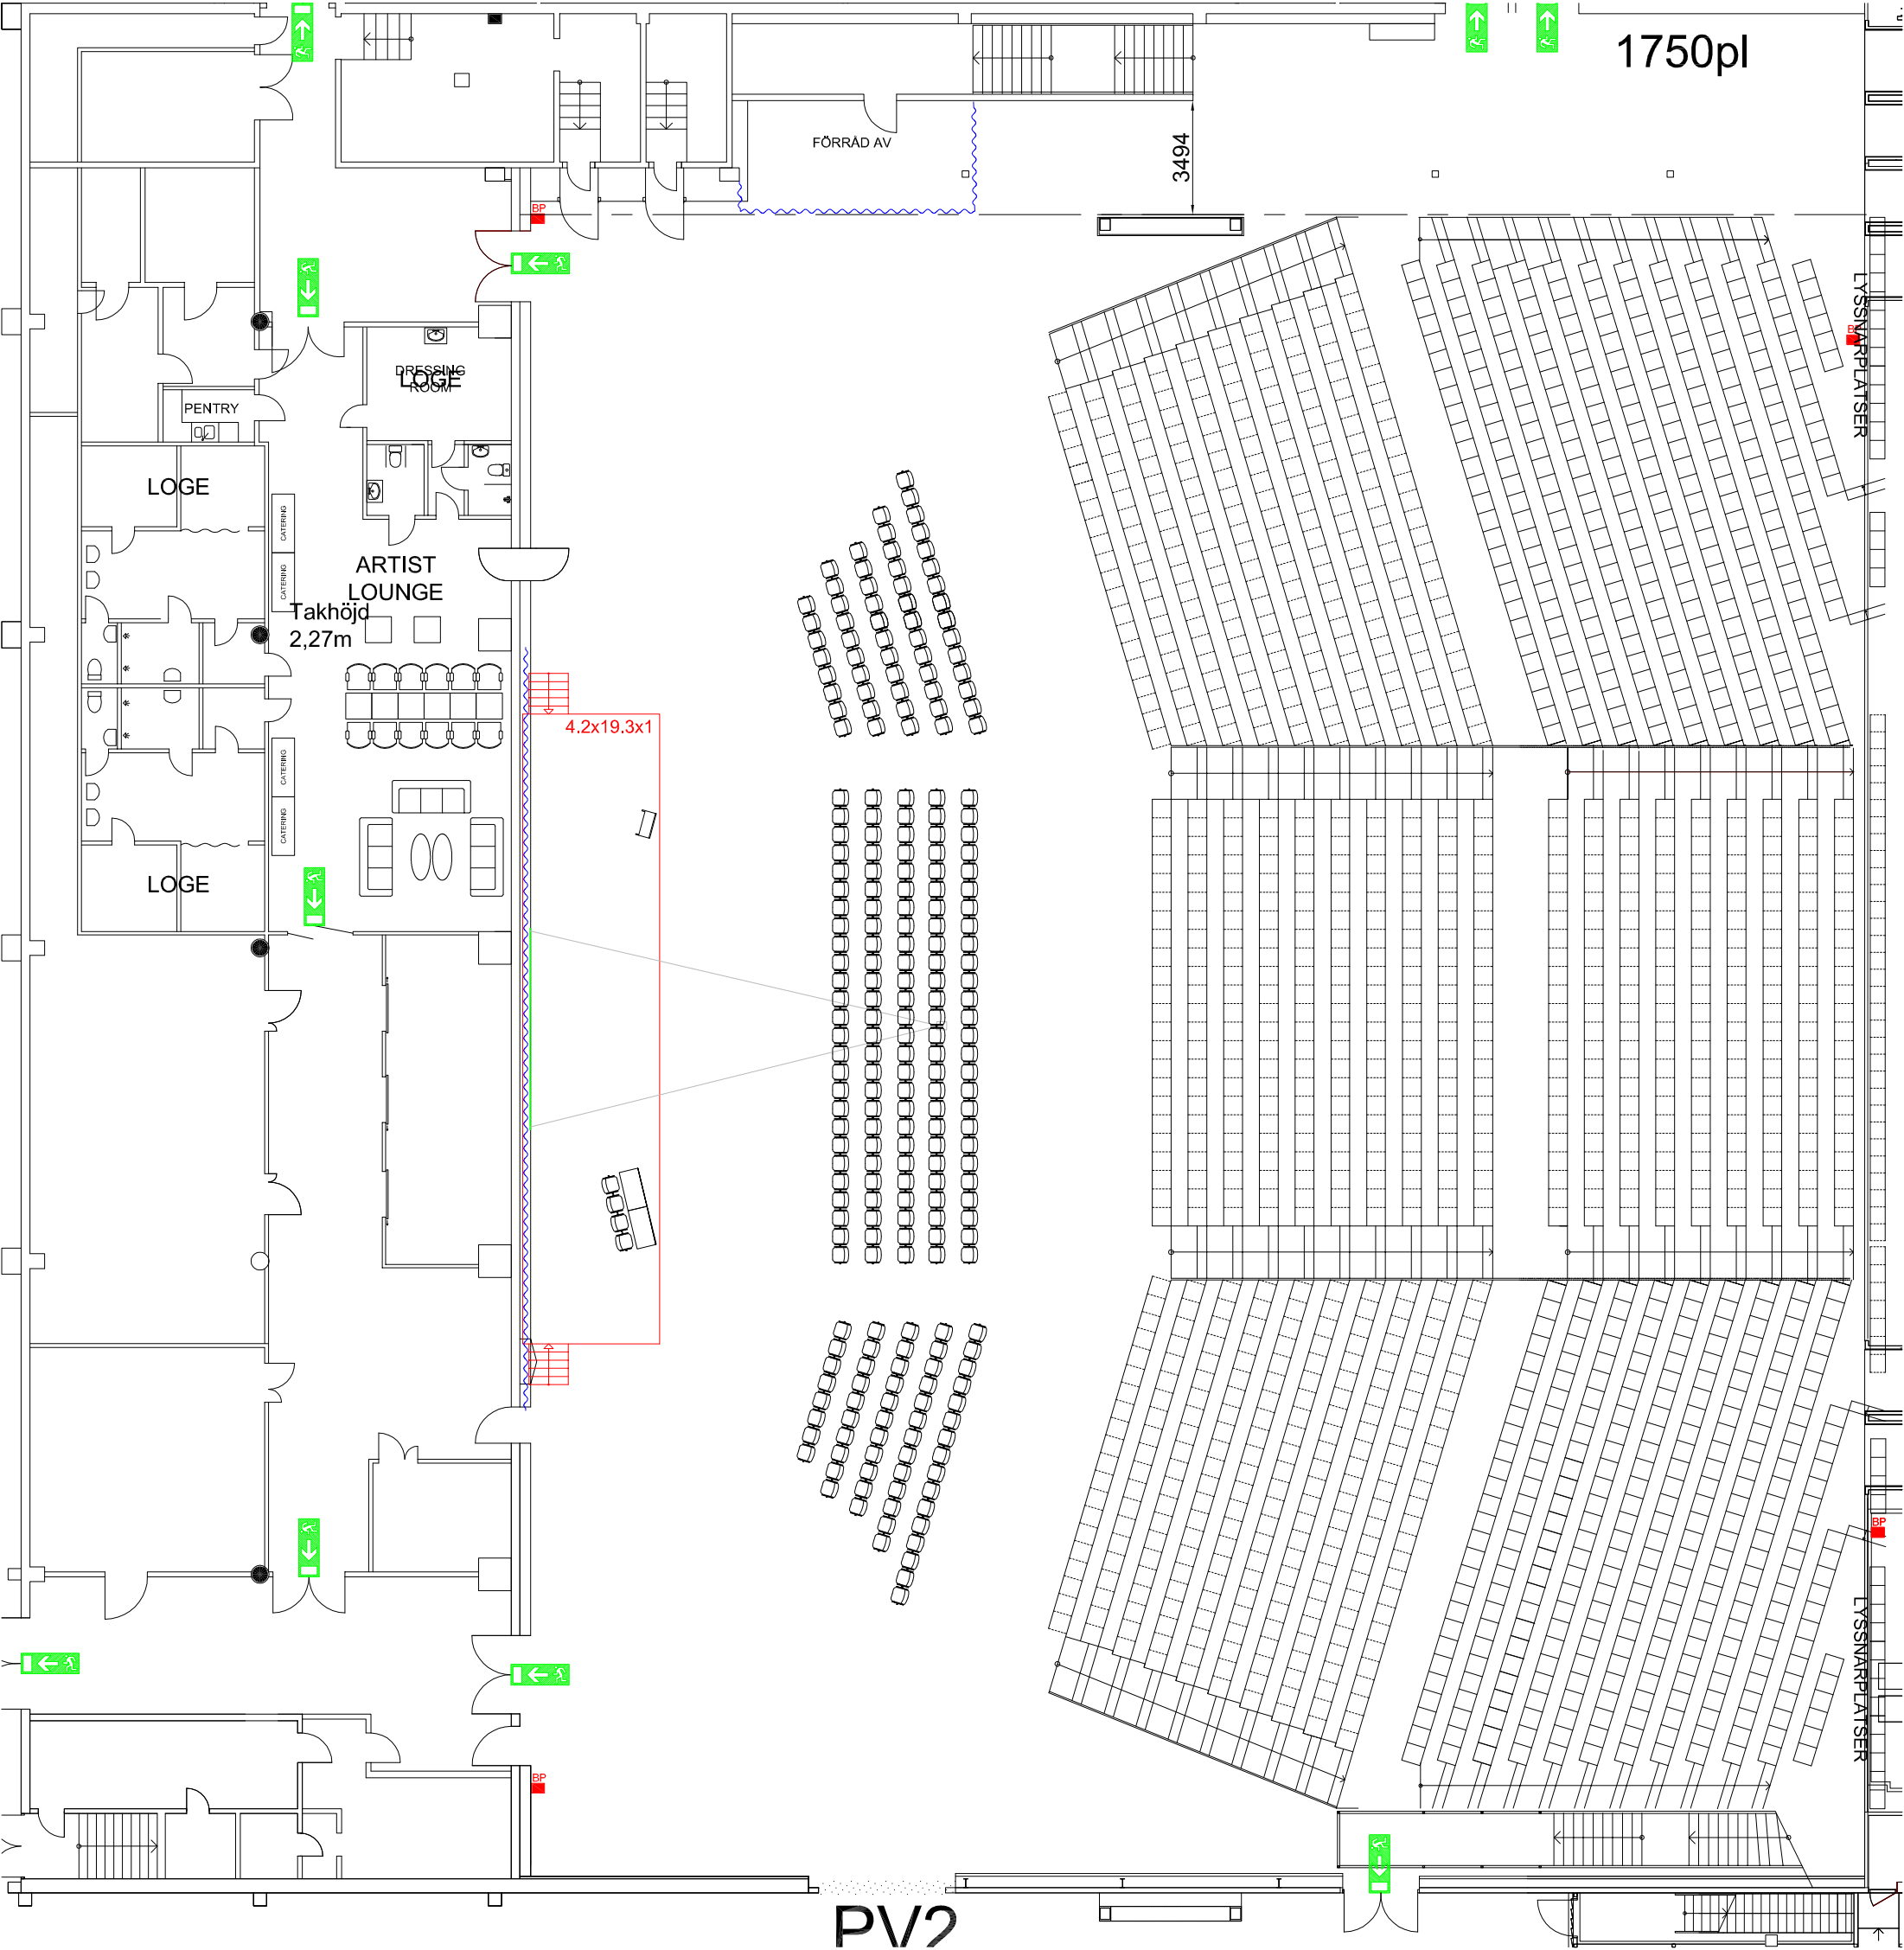

1750pl

FÖRRÅD AV

3494

LOGE

PENTRY

ARTIST LOUNGE

Takhöjd
2,27m

LOGE

DRESSING ROOM

4.2x19.3x1

PV2

LYSSNARPLATSER

LYSSNARPLATSER